MAITRE D'OUVRAGE : DEPARTEMENT DE L'AIN

COMMUNE DE COURMANGOUX

AFFAIRE :

Mise à jour du zonage d'assainissement

NOM DU PLAN : Echelle : 1/2000

PROGRAMME DE TRAVAUX ET PROJET DE ZONAGE D'ASSAINISSEMENT

MAITRE D'OEUVRE :

STRUCTURES ETUDES DIAGNOSTICS ic
145 Route de Millery
69700 MONTAGNY
Tel : 04 78 45 12 81 FAX : 04 72 30 87 02
E- mail (secrétariat) :sed@sed-ic.fr

AFFAIRE SUIVIE PAR : S.GIOL
PLAN DRESSE PAR : R.BOICHON
LE : Septembre 2011
REF: 09.dwg

MODIFICATIONS :

Juillet 2011 (08.dwg)	1ère diffusion
Septembre 2011 (09.dwg)	Modification du tracé des zones AU

Légende:

Réseaux existants :
- Collecteur eaux usées
- Collecteur eaux pluviales
- Collecteur unitaire
- Conduite de refoulement
- Fossé
- Ruisseau
- Regard
- Grille EP
- Avaloir EP

Réseaux projetés :
- Collecteur eaux usées
- Collecteur eaux pluviales
- Gainage réseau unitaire
- STEP Station de traitement
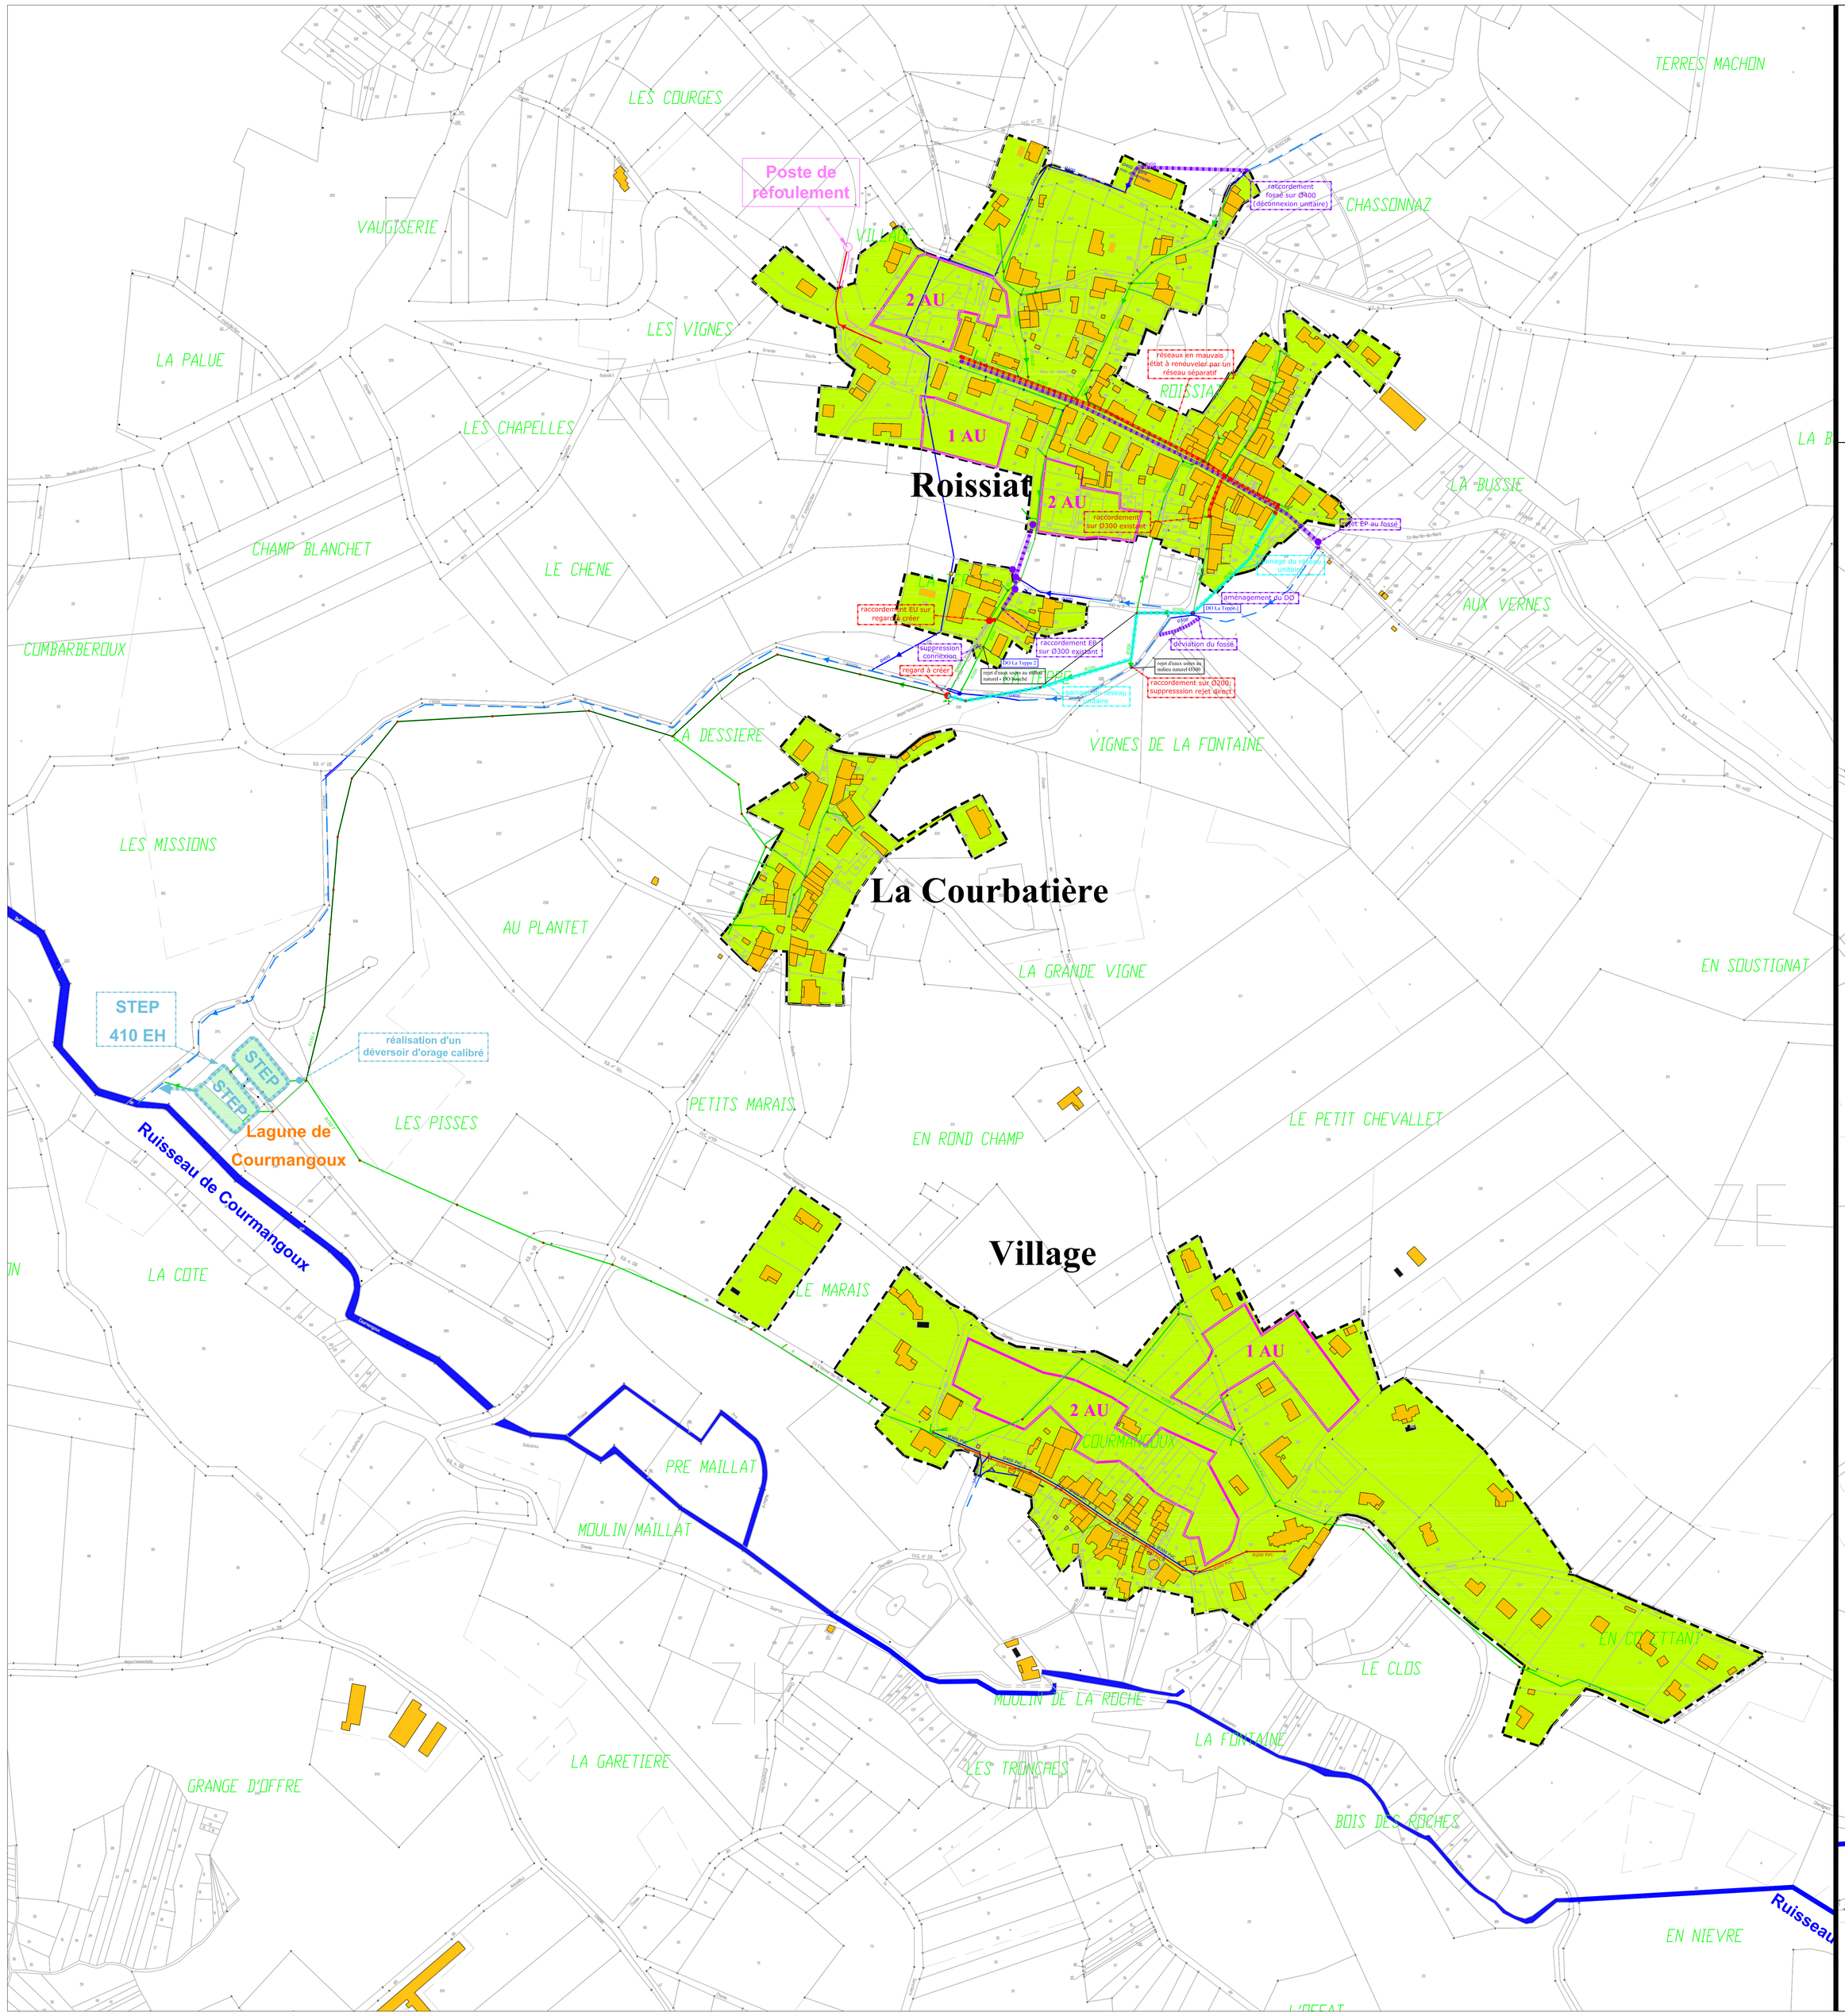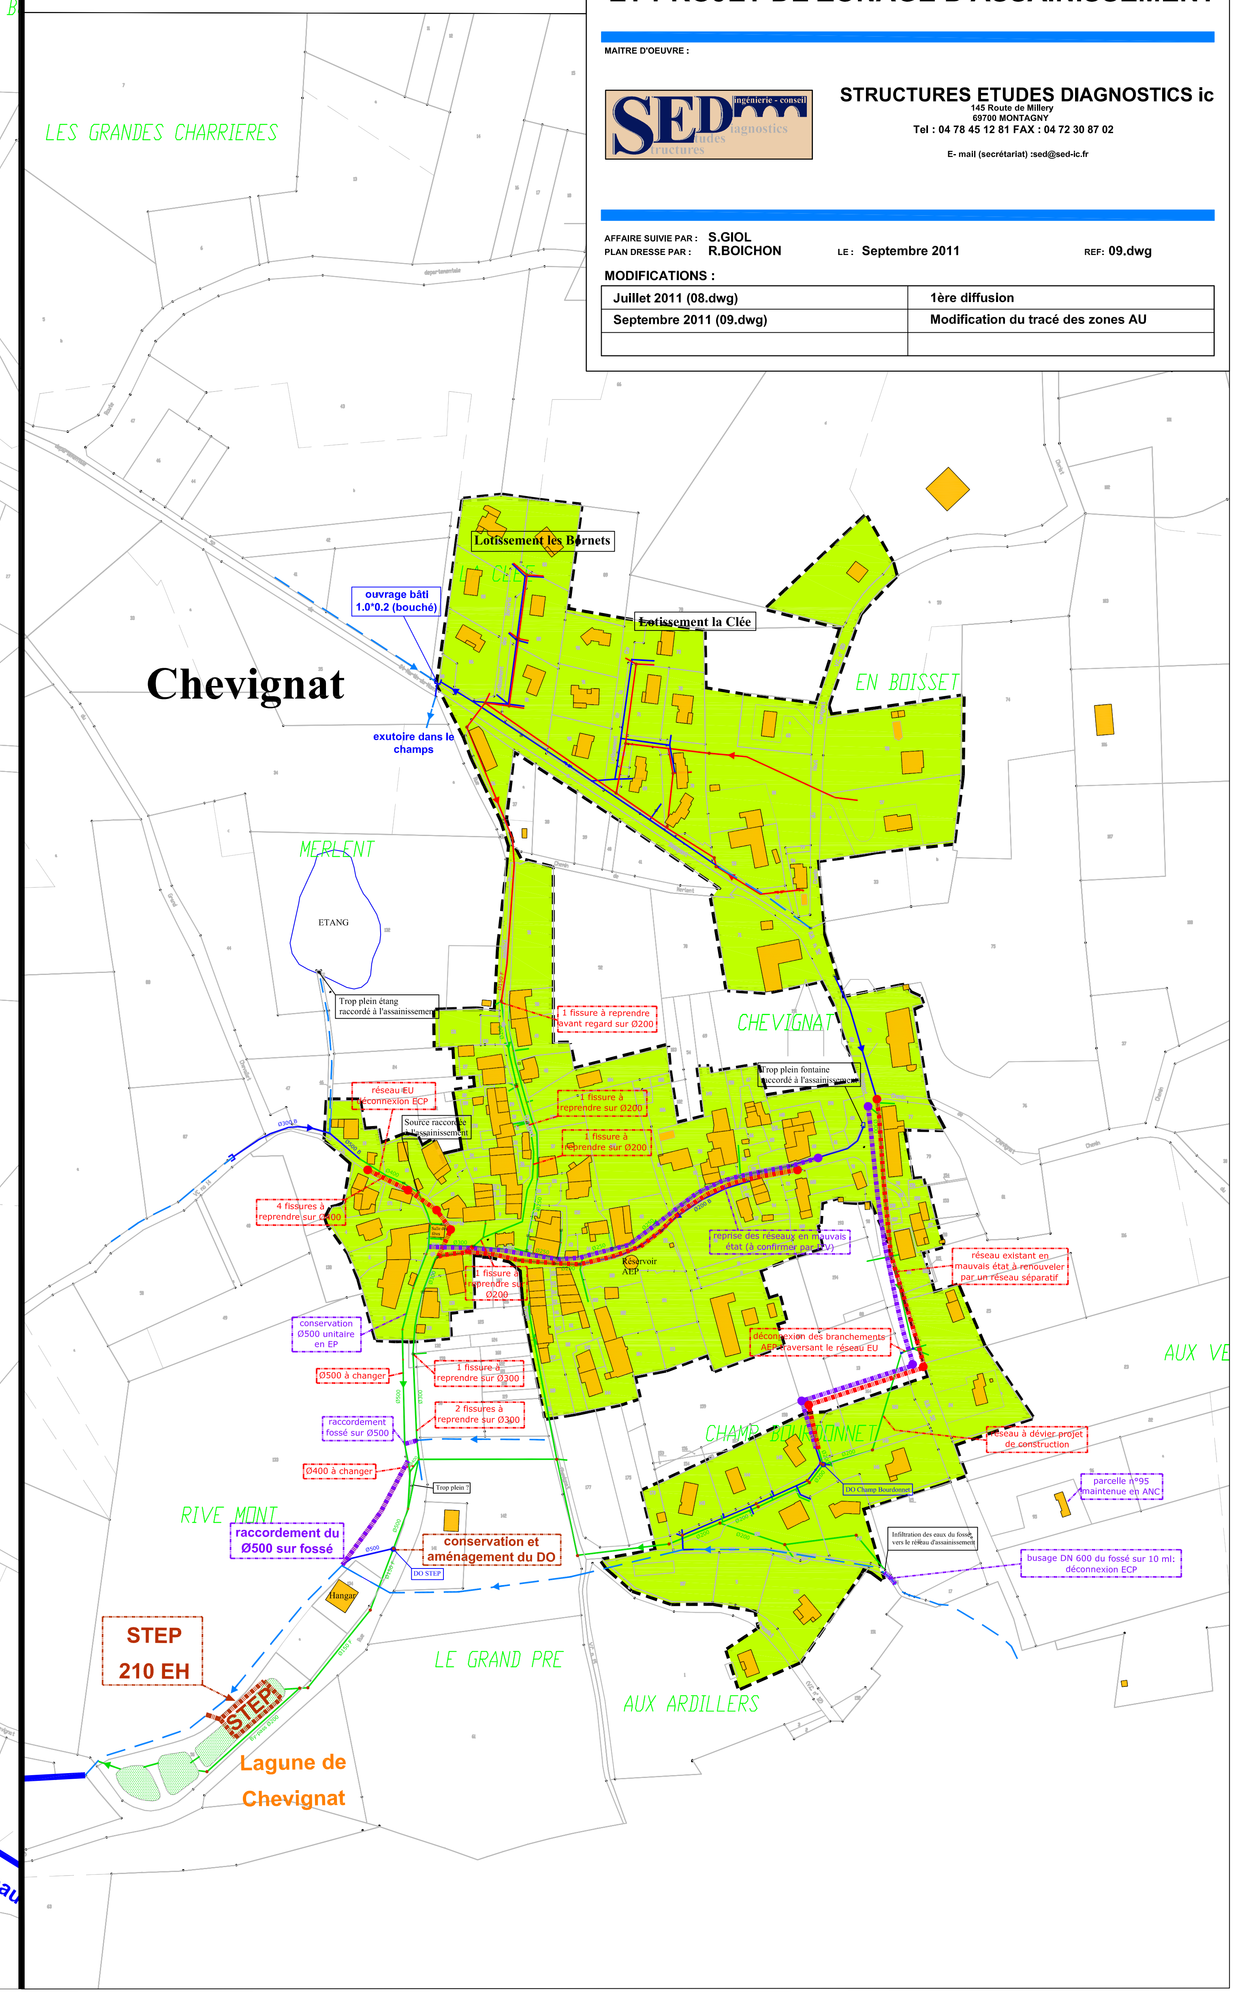
- Zone d'assainissement collectif
- Zone d'assainissement non collectif
- Zone à urbaniser du PLU